


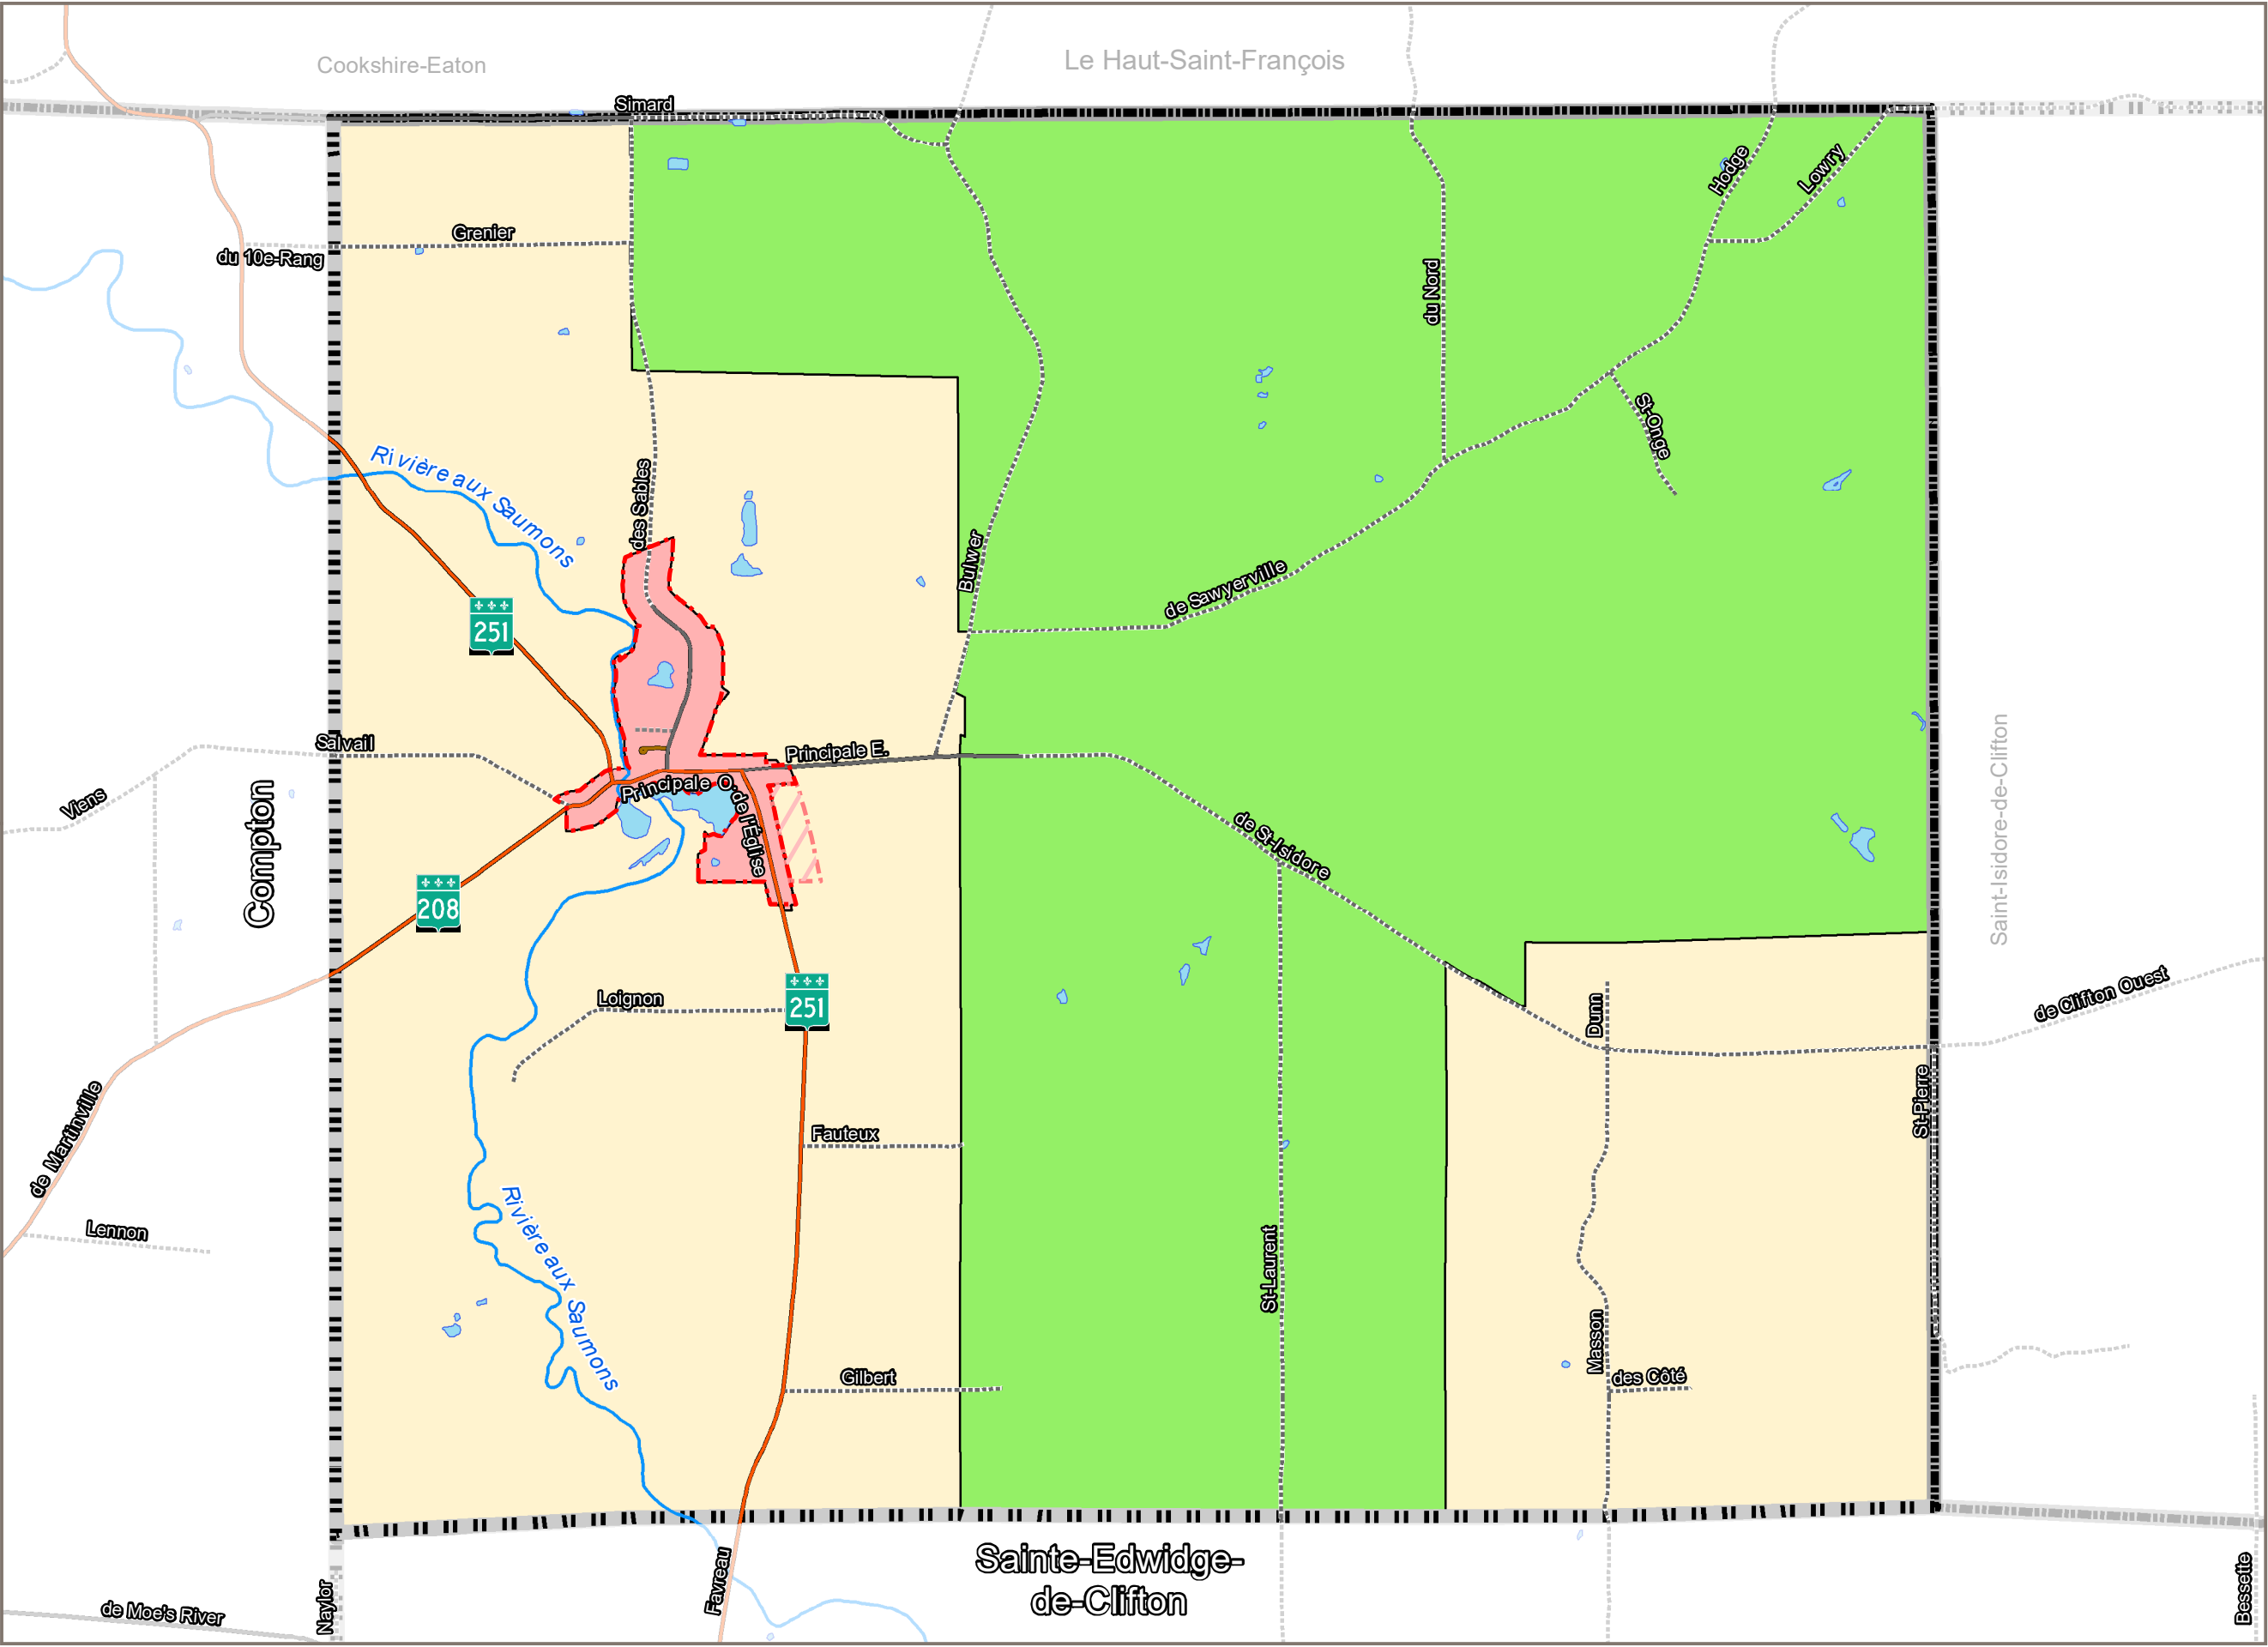

ÉCHELLE: 1:30 000



**CARTE PU-1:
AFFECTATIONS DU SOL
PLAN D'URBANISME NUMÉRO 2016-102**

Légende

Limite du périmètre d'urbanisation

Limites administratives

Municipalité
 MRC

Transport

Route collectrice pavée
 Route locale pavée
 Route locale non pavée
 Rue pavée
 Rue non pavée

Hydrographie

Rivière
 Plan d'eau

Affectations du sol

Agricole
 Forestière
 Urbaine
 Zone d'expansion urbaine

Modifications au règlement

Modification	En vigueur le :
2020-102	13 mai 2020

COPIE CERTIFIÉE CONFORME

Réjean Masson, maire

Michel-Henri Goyette, directeur général

Authentifié le: _____

PROJECTION
North American Datum 1983, EPSGC: 32187
Transverse Mercator Modifié (MTM), Zone 7

SOURCES
Base de Données Topographique du Québec (BDTQ)

RÉALISATION
Auteur: Maxime Paquet (BC2)
Approbateur: Philippe Brault (BC2)
Modifié par: Sébastien Martin (MRC de Coaticook - 2025/02)

DATE: 2025-02-05