



CARTE Z-2: CONTRAINTES  
RÈGLEMENT DE ZONAGE  
NUMÉRO 2016-103

Légende

- Limites administratives**
- Limite du périmètre d'urbanisation
  - Municipalité
  - MRC
  - Limite de lot
- Milieus sensibles**
- Zones inondables grand courant
  - Zones inondables faible courant
  - Milieu humide potentiel
  - Prise d'eau potable
  - Aire de protection des prises d'eau potable
  - Station d'épuration
  - Protection du périmètre urbain
  - Pente de 15% à 30 %
  - Pente de plus de 30%
- Couvert forestier**
- Moins de 30%
  - 30% à 50%
  - Plus de 50%
- Transport**
- Route collectrice pavée
  - Route locale pavée
  - Route locale non pavée
  - Rue pavée
  - Rue non pavée
- Hydrographie**
- Rivière
  - Cours d'eau
  - Cours d'eau intermittent
  - Plan d'eau
  - Bassin versant de niveau 3
  - Bassin versant de niveau 4
- Contrainte anthropique**
- Ligne électrique à haute tension
  - Dépotoir désaffecté

Modifications au règlement

| Modification | En vigueur le : |
|--------------|-----------------|
| 2020-103     | 13 mai 2020     |
| 2024-101     | 11 juin 2024    |

COPIE CERTIFIÉE CONFORME

Réjean Masson, maire

Michel-Henri Goyette, directeur général


Authentifié le :

**PROJECTION**  
North American Datum 1983, EPSGC: 32187  
Transverse Mercator Modifié (MTM), Zone 7



**SOURCES**  
Base de Données Topographique du Québec (BDTQ)

**RÉALISATION**  
Auteur: Maxime Paquet (BC2)  
Approbateur: Philippe Brault (BC2)  
Modifié: Sébastien Martin, géomaticien (MRC de Coaticook)

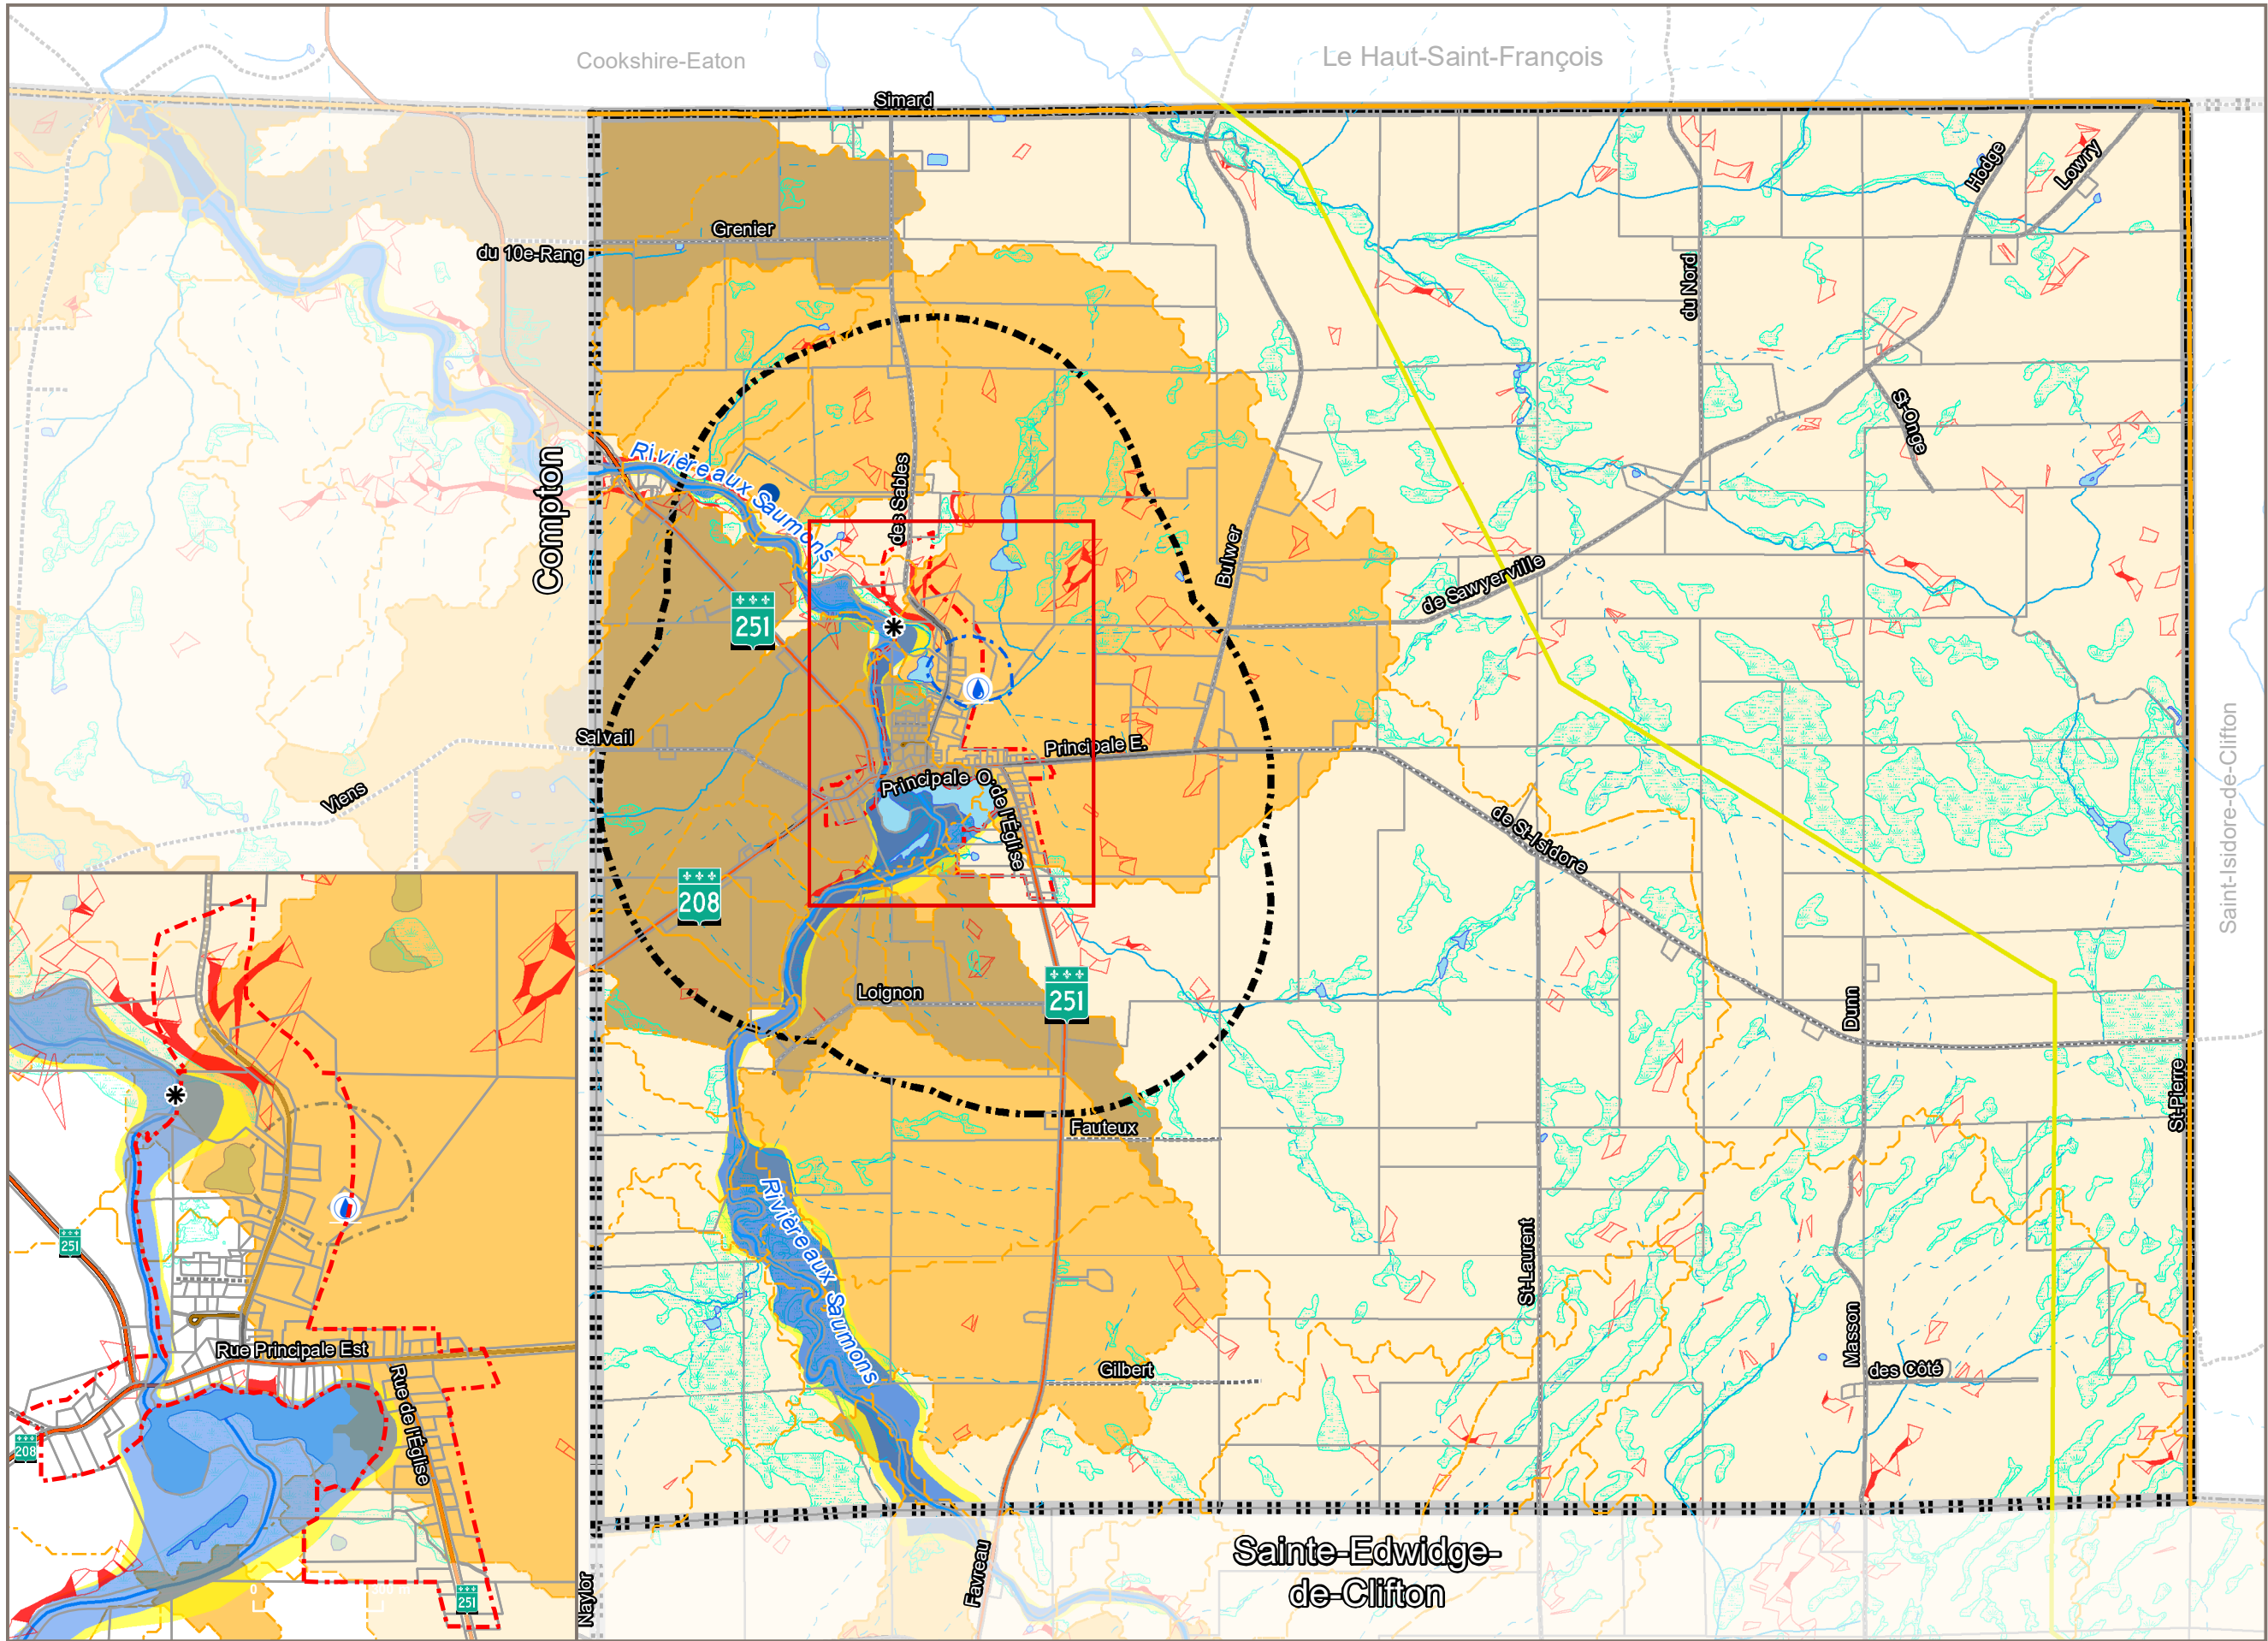

ÉCHELLE: 1:30 000



DATE: 2025-02-05